


# ANLAGE 1


## Naturschutzfachliche Eingriffsregelung - Flächennutzung Bestand

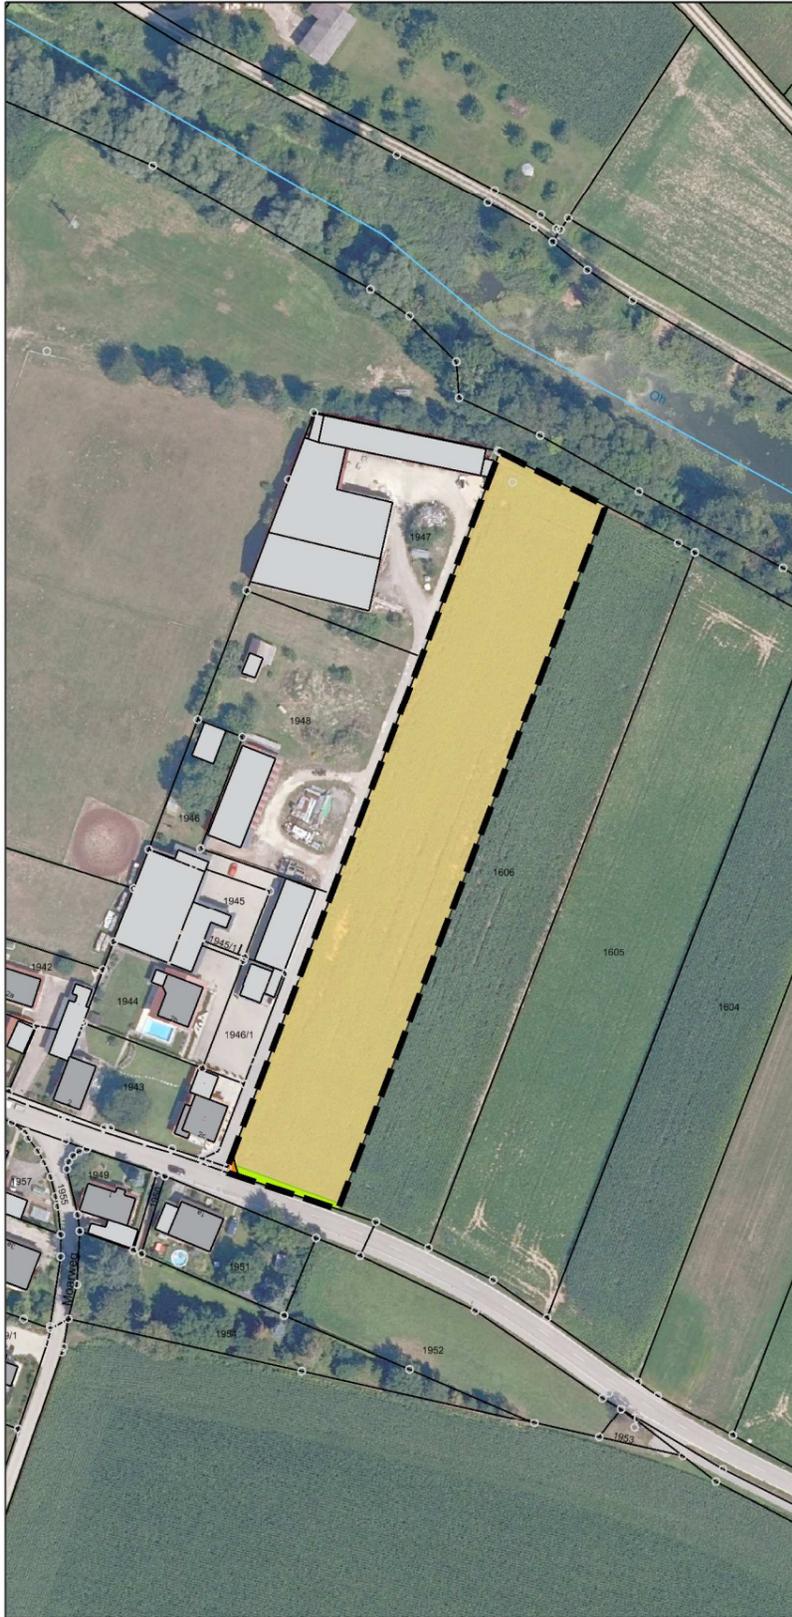

Kartengrundlagen:  
Digitale Flurkarte der Bayerischen Vermessungsverwaltung.  
Digitales Orthophoto der Bayerischen Vermessungsverwaltung.



## LEGENDE

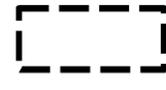 Geltungsbereich des Bebauungs-  
und Grünordnungsplans  
"Aholting-Ost"

### Flächennutzung Bestand

-  Verkehrsflächen Asphalt
-  Straßenbegleitgrün intensiv gepflegt.
-  Acker

mks Architekten-Ingenieure GmbH  
Mühlenweg 8  
94347 Ascha  
T 09961 9421 0  
F 09961 9421 29  
ascha@mks-ai.de  
www.mks-ai.de

PLANART <b>ENTWURF</b>	PLANNUMMER <b>B 1.1</b>
BAUORT   PROJEKT Gemeinde Aholting Bebauungs- und Grünordnungsplan "Aholting-Ost"	PROJEKTNUMMER <b>2021-11</b>
VERFAHRENSTRÄGER Gemeinde Aholting VG Rain Schloßplatz26 94365 Rain	LANDKREIS   STADT <b>Straubing-Bogen</b>
DARSTELLUNG ANLAGE 1 - Naturschutzfachliche Eingriffsregelung Flächennutzung Bestand	REGIERUNGSBEZIRK <b>Niederbayern</b>
BEARBEITET <b>al</b>	MAßSTAB <b>1:2.000</b>
GEZEICHNET <b>al</b>	DIN A3
DATUM <b>12.10.2021</b>	

