



## Legende

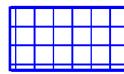

Abbuchung 1 : Abbuchung Bebauungs- und Grünordnungsplan Baugebiet  
WA "Wirtschaftsfeld VI". Kompensationsbedarf: 3.008,40 m<sup>2</sup>. Anerkennungswert: 1,14.  
Abzubuchende reale Grundstücksfläche Flurnummer 1780, Gmk. Aholfing : 2.638,95 m<sup>2</sup>

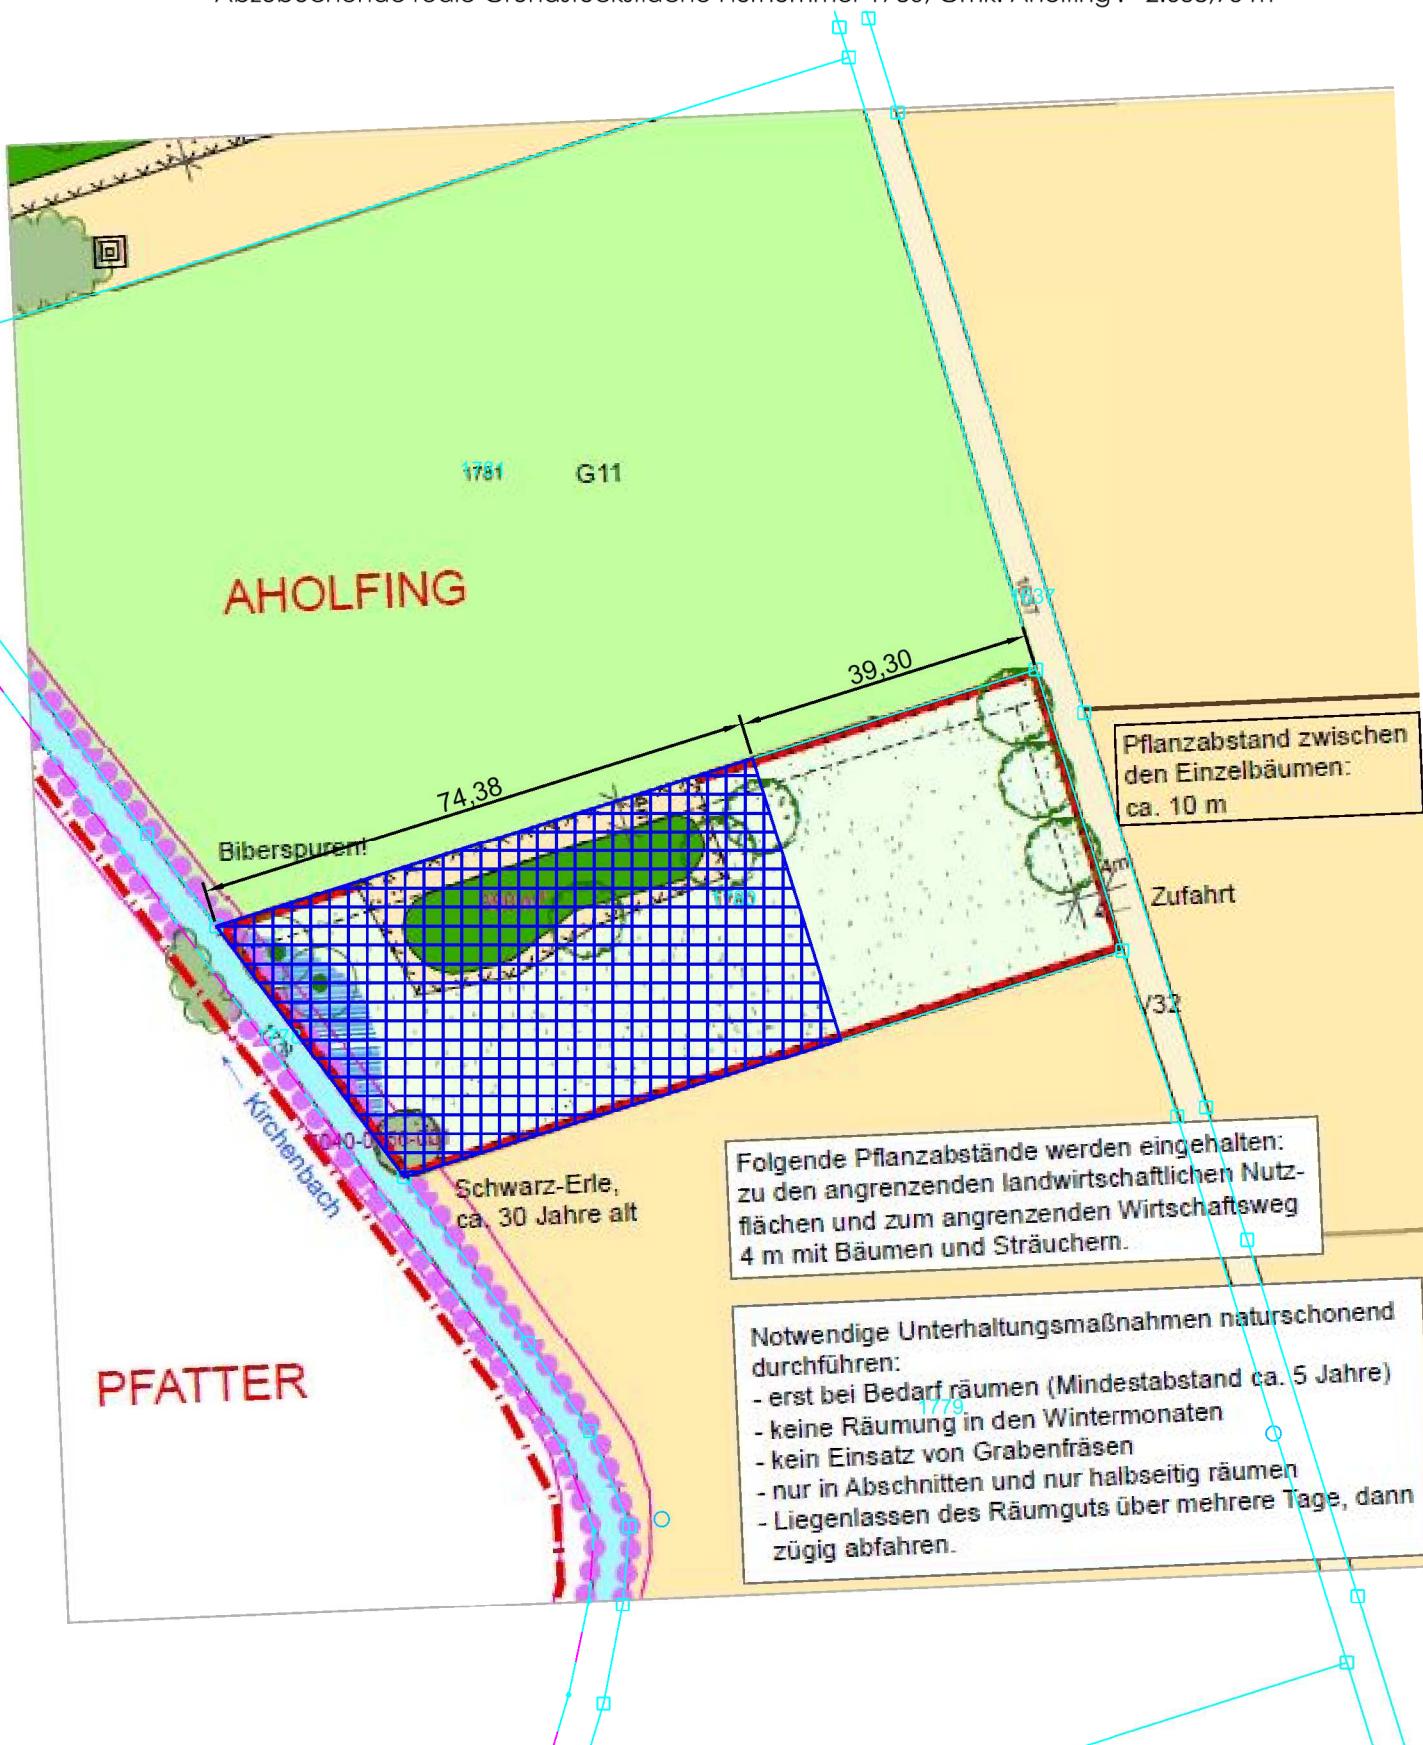

# Auzug Maßnahmenplan Ökokonto Ö5 "Acker am Kirchenbach vom 12.12.2017.

1

M 1:1000

 mks  
Architekten – Ingenieure GmbH

Architekten – Ingenieure GmbH

mks Architekten-Ingenieure GmbH  
Am alten Posthof 1  
94347 Ascha  
T 09961 9421 0  
F 09961 9421 29  
[ascha@mks-ai.de](mailto:ascha@mks-ai.de)  
[www.mks-ai.de](http://www.mks-ai.de)

# **BEBAUUNGS- UND GRÜNORDNUNGSPLAN WA "WIRTSFELD VI" AHOLFING**

PLANART <b>SATZUNG</b>	PLANNUMMER B 1.1
BAUORT   PROJEKT  Gemeinde Aholing Bebauungs- und Grünordnungsplan WA "Wirtschaftsfeld VI"	PROJEKTNRUMMER 2024-16
VERFAHRENSTRÄGER  Gemeinde Aholing VG Rain Schloßplatz 2 94369 Rain	LANDKREIS   STADT Straubing-Bogen
DARSTELLUNG  ANLAGE 1 Abbuchung Kompensation Ökokonto Ö5 "Acker am Kirchenbach", Aholing Fl.-Nrn. 1780 (TF), Gmk. Aholing	REGIERUNGSBEZIRK Niederbayern
BEARBEITET al	PLANVERFASSER BYAK BAYERISCHE ARCHITEKTEN-KAMMER LANDSCHAFTS-ARCHITEKT DATUM 175 420 GEZEICHNET al
PLANGRÖÙE DIN A3	
Satzung vom 11.11.2025	