


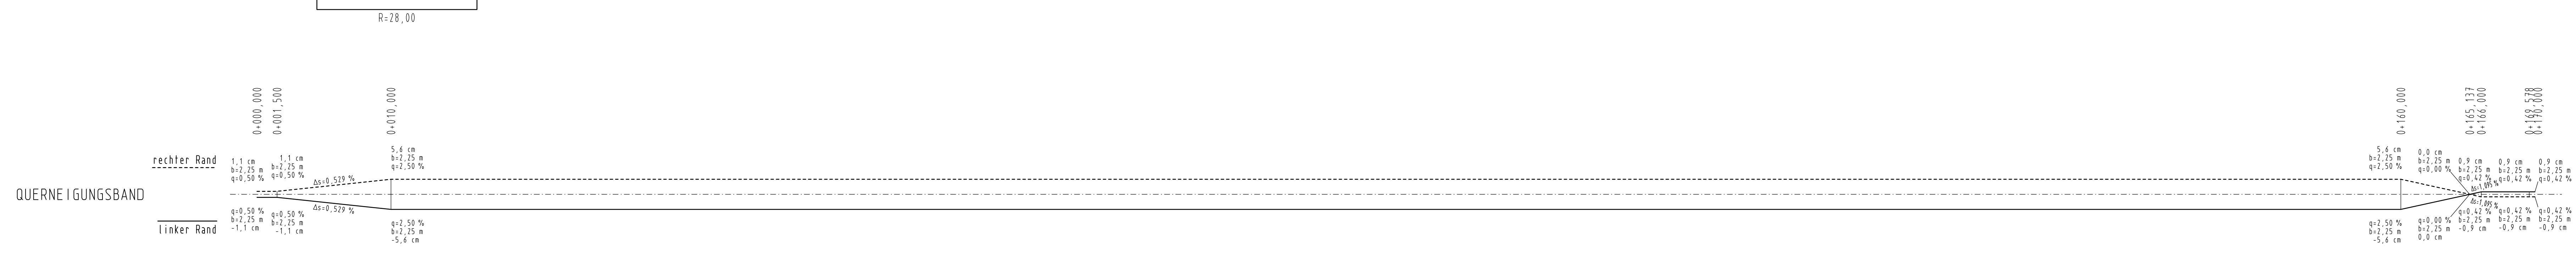


M = 1:200/50
NHN 322,00

Station	0+000	0+100	0+169,578
GRADIENTE	0,00 323,33 5,26 323,20 10,00 323,10 17,00 323,00 20,00 322,98 24,01 322,97 28,74 322,98 30,00 322,99 31,28 323,12 33,48 323,13 40,00 323,06 49,34 323,11 50,00 323,12 55,66 323,13 60,00 322,94 60,66 323,12 67,85 322,85 68,96 322,83 70,00 323,08 80,00 322,79 85,01 322,77 88,66 322,76 90,00 322,76 90,00 322,98 0,00 322,75 0,51 322,75 4,95 322,81 10,00 322,79 10,00 322,88 16,39 322,77 20,00 322,77 20,00 322,83 23,11 322,77 30,00 322,76 30,00 322,78 34,49 322,77 40,00 322,74 40,00 322,78 42,50 322,73 44,50 322,82 50,00 322,72 50,00 322,89 52,53 322,72 60,00 322,84 60,00 322,86 61,01 322,86 69,58 323,33	0,00 323,35 1,28 323,33 1,67 323,31 2,26 323,18 8,55 323,06 10,00 323,05 13,61 323,01 15,82 323,02 20,00 323,04 30,00 323,11 31,28 323,12 33,48 323,13 40,00 323,09 50,00 323,03 50,25 



NR.	ÄNDERUNG/ERGÄNZUNG	DATUM/NAME

MKS ARCHITEKTEN-INGENIEURE GmbH
 Mühlenweg 8 - 94347 Ascha - Tel. 09961/9421-0 - Fax 09961/9421-29 - E-Mail: ascha@mks-ai.de - http://www.mks-ai.de

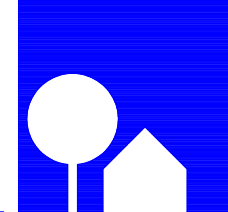

PLANART	Wasserrecht	ZEICHNUNG-NR.	WR 3.2
BAUORT / PROJEKT	Gemeinde Aholting Erschließung WA "Wirtschaft IV"	PROJEKT-NR.	2015-45
AUFTRAGGEBER/BAUHERR	Gemeinde Aholting Schlossplatz 2 94369 Rain	BAUABSCHNITT	TEILABSCHNITT
DARSTELLUNG	Höhenplan Erschließungsstraße	LANDKREIS	Straubing-Bogen
GEZEICHNET	os	REGIERUNGS-BEZIRK	Niederbayern
BEARBEITET	os	MASZSTAB	1:200/50
ORT / DATUM	Ascha, den 04.10.2016	PLANGRÖSSE	
		PROJEKT/DATENAME	
		UNTERSCHRIFT	